

КЛИК-ШАХТА 38

Модульная система под облицовку кирпичом

ВЕНТИЛЯЦИОННЫЙ КАНАЛ

Готовое решение для устройства
вентиляционных каналов и
дымоходов в частных и
коммерческих зданиях



САМОНЕСУЩАЯ
КОНСТРУКЦИЯ



ОГНЕСТОЙКОСТЬ



БЫСТРЫЙ
МОНТАЖ



НАДЕЖНОСТЬ И
ДОЛГОВЕЧНОСТЬ




КОМПЛЕКТУЕТСЯ
ДЫМНИКОМ



ПОД ОБЛИЦОВКУ
КИРИЧОМ



65 кг

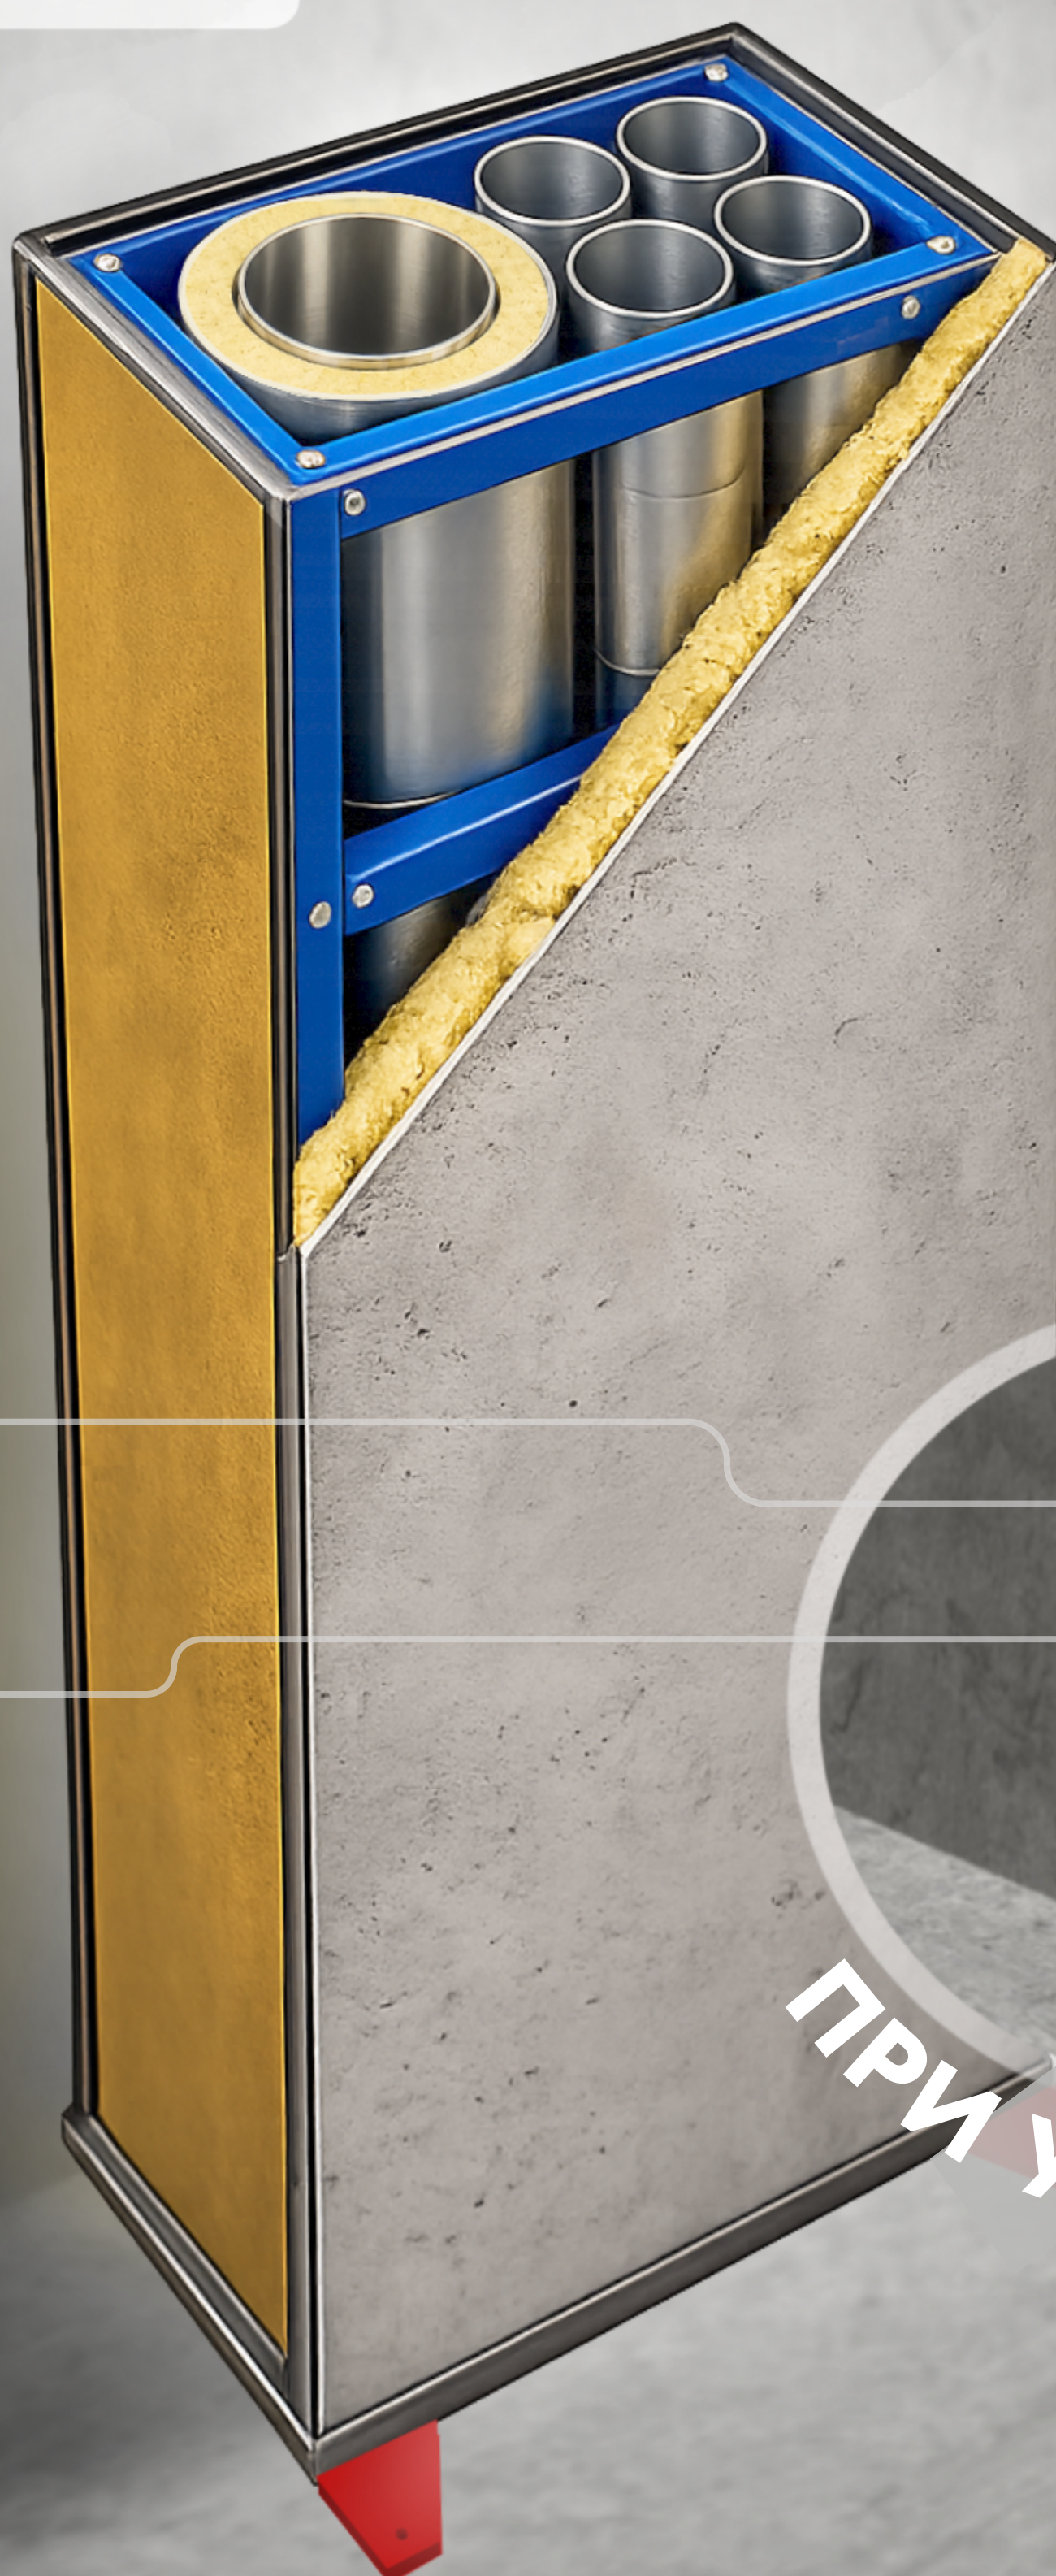

ПРИ УСТАНОВКЕ